



Projet No : CCB_1250-12
 Version : 6
 Date : Juin 2012
CABINET-CONSEIL BLONDEL
 66, bd Niels Bohr
 BP 52132
 69603 Villeurbanne Cedex

MBDA FRANCE
Ancienne Usine de SALBRIS (41)

Prestation globale XPER

LOCALISATION DU SITE

Annexe 1

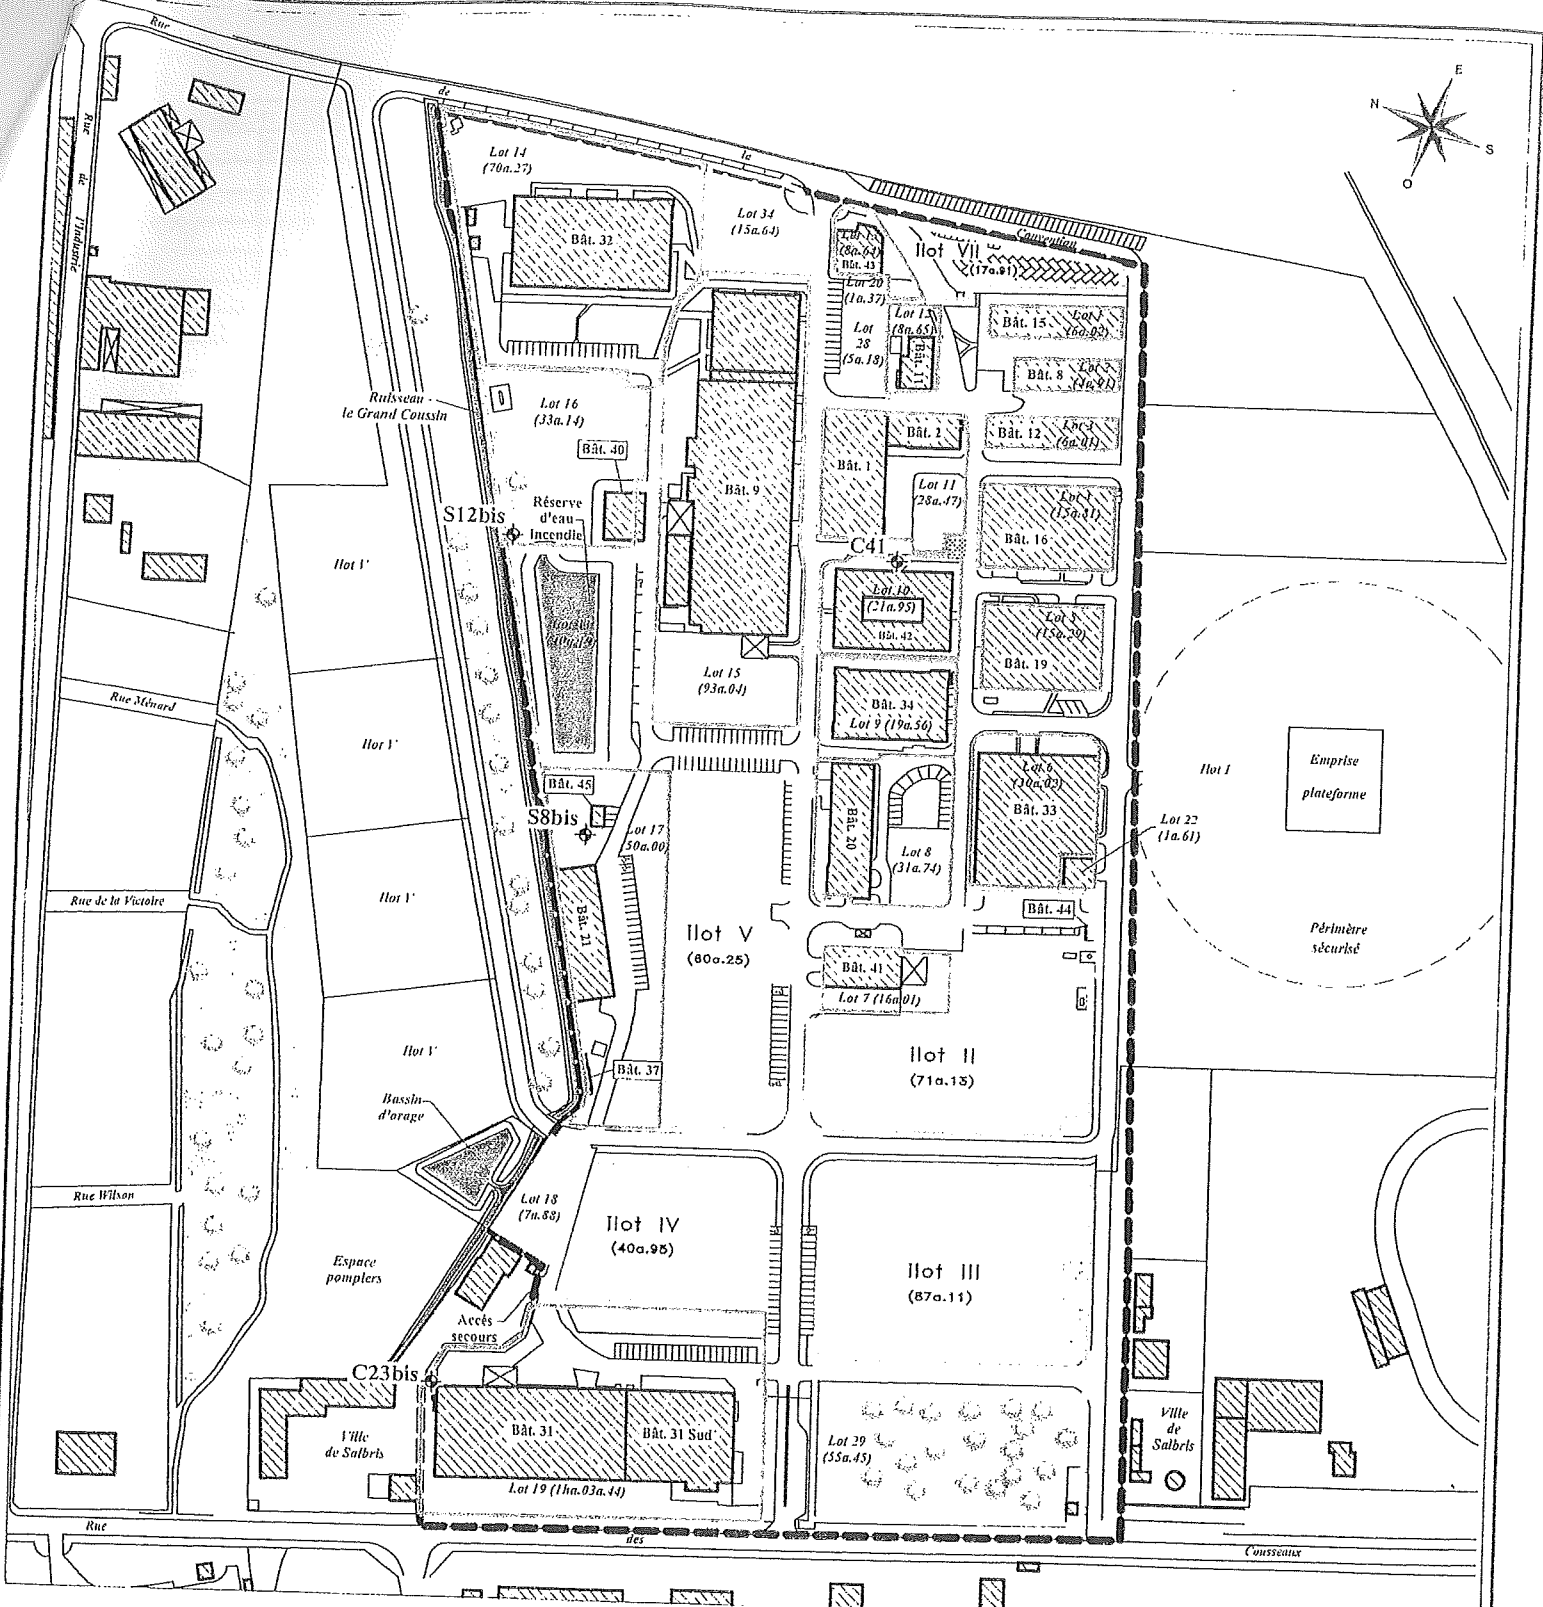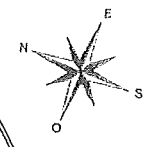

- Ancienne limite du site
- Bâtiment
- Surface découverte (pelouse)
- Surface couverte (béton, enrobé)

C1 et S1 Piézomètre

Projet		Terrain de l'ancien établissement MBDA sis 24 rue de la Convention à SALBRIS (41)	
Titre		Localisation des piézomètres à conserver	
Echelle :		0	25 m
N° Projet :		2.03.0141	
N° Fichier :		pH1-30411.dwg	
Dessinateur :		27/10/05	PL/YC
Vérificateur :		<i>[Signature]</i>	
Client		 HPC ENVIROTEC Agence de Bourges 21 rue du Fenêre CS 46833 25708 SAINT-GERVAISE	